
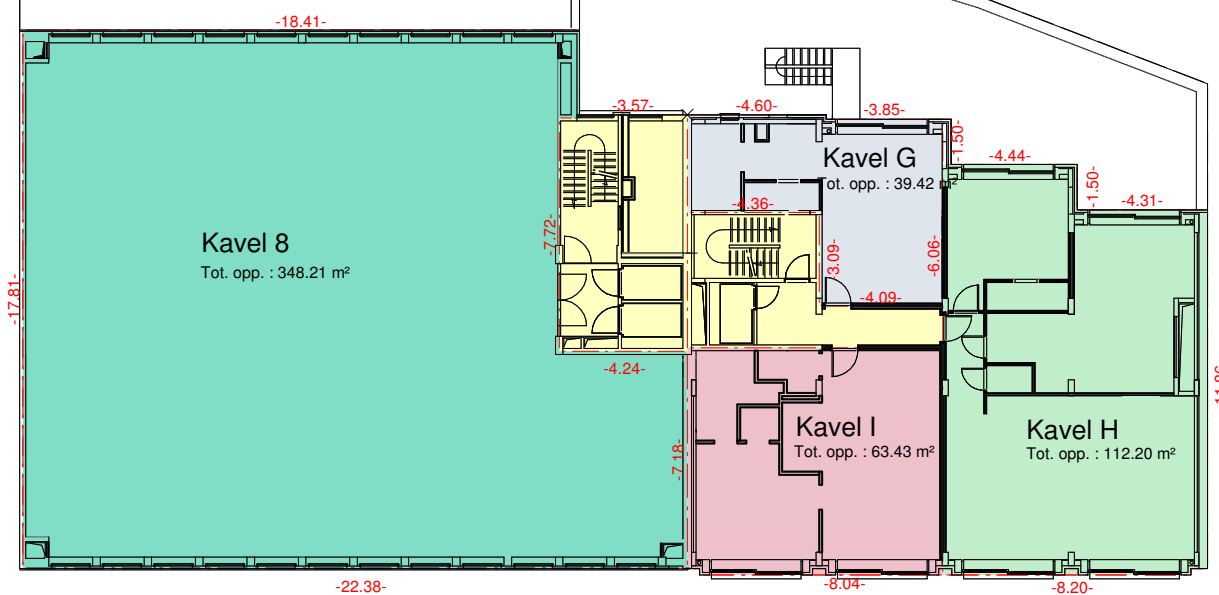



Kavelindeling
Niveau +4

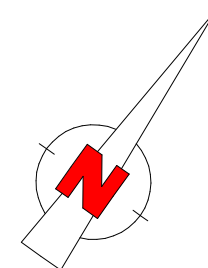

E.M.O


Kavel 8
Kavel G
Kavel H
Kavel I
Gemeenschappelijke delen

Oppervlakte
Niveau +4

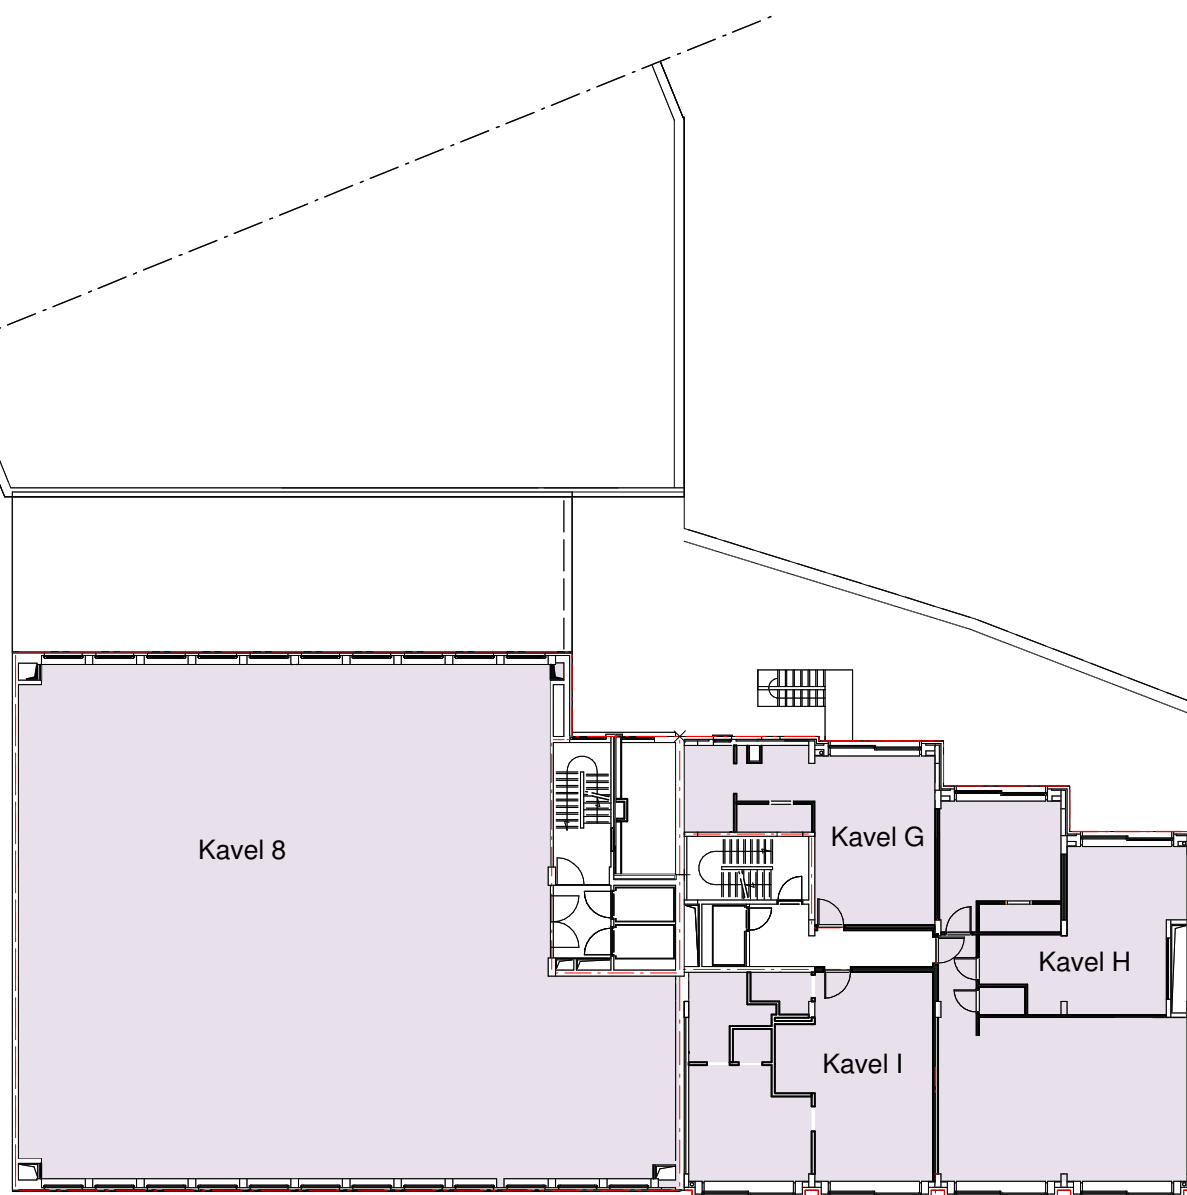

I.M.O

Primaire oppervlakte
Secundaire oppervlakte
Dienst oppervlakte
Andere oppervlakte

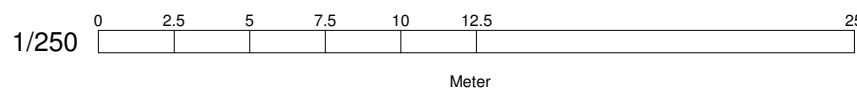

G:\ADM Topo\2014\2014 Opmetingen\OP 2014 04 032 - 2018 Antwerpen - Mechelsesteenweg 30-36\140408_asbuild_Adm_topo\Niveau +4.pyt

Opgemaakt en in plan gebracht
door Landmeter - Expert

Bruno Van Dessel
LAN 041082



ADM-Topo bvba
Veldkant 10
2550 Kontich
BE 0835 498 612
Mail: Info@ADMTopo.be
Web: www.ADMTopo.be
T. 03 877 78 60
F. 03 877 78 70
M. 0475/54 93 35

Gemeten door **Arch.** Getekend door **AV**
Schaal **1/250** Papier **A3**
Coörd.syst. **Lokaal** Hoogtesyst. **Lokaal**
Dossiernummer **OP 2014 04 032** Datum **15 mei 2014**

Basisakte
Kavelindeling - Oppervlakte

Stad Antwerpen
Mechelsesteenweg 30-36
2018 Antwerpen

Afdeling **10** Sectie **K** Nummer(s) **2750/E/3**
Oppervl. kadastrplan **nvt** Oppervl. gemeten **nvt**